

INONDATION PAR DÉBORDEMENT ET REMONTÉE DE NAPPE


	Aléa très faible
	Aléa faible
	Aléa moyen
	Aléa fort

INONDATION PAR RUISSELLEMENT

	Aléa faible
	Aléa fort


 Axe de ruissellement

★ 5.30‰ Pente de l'axe de ruissellement

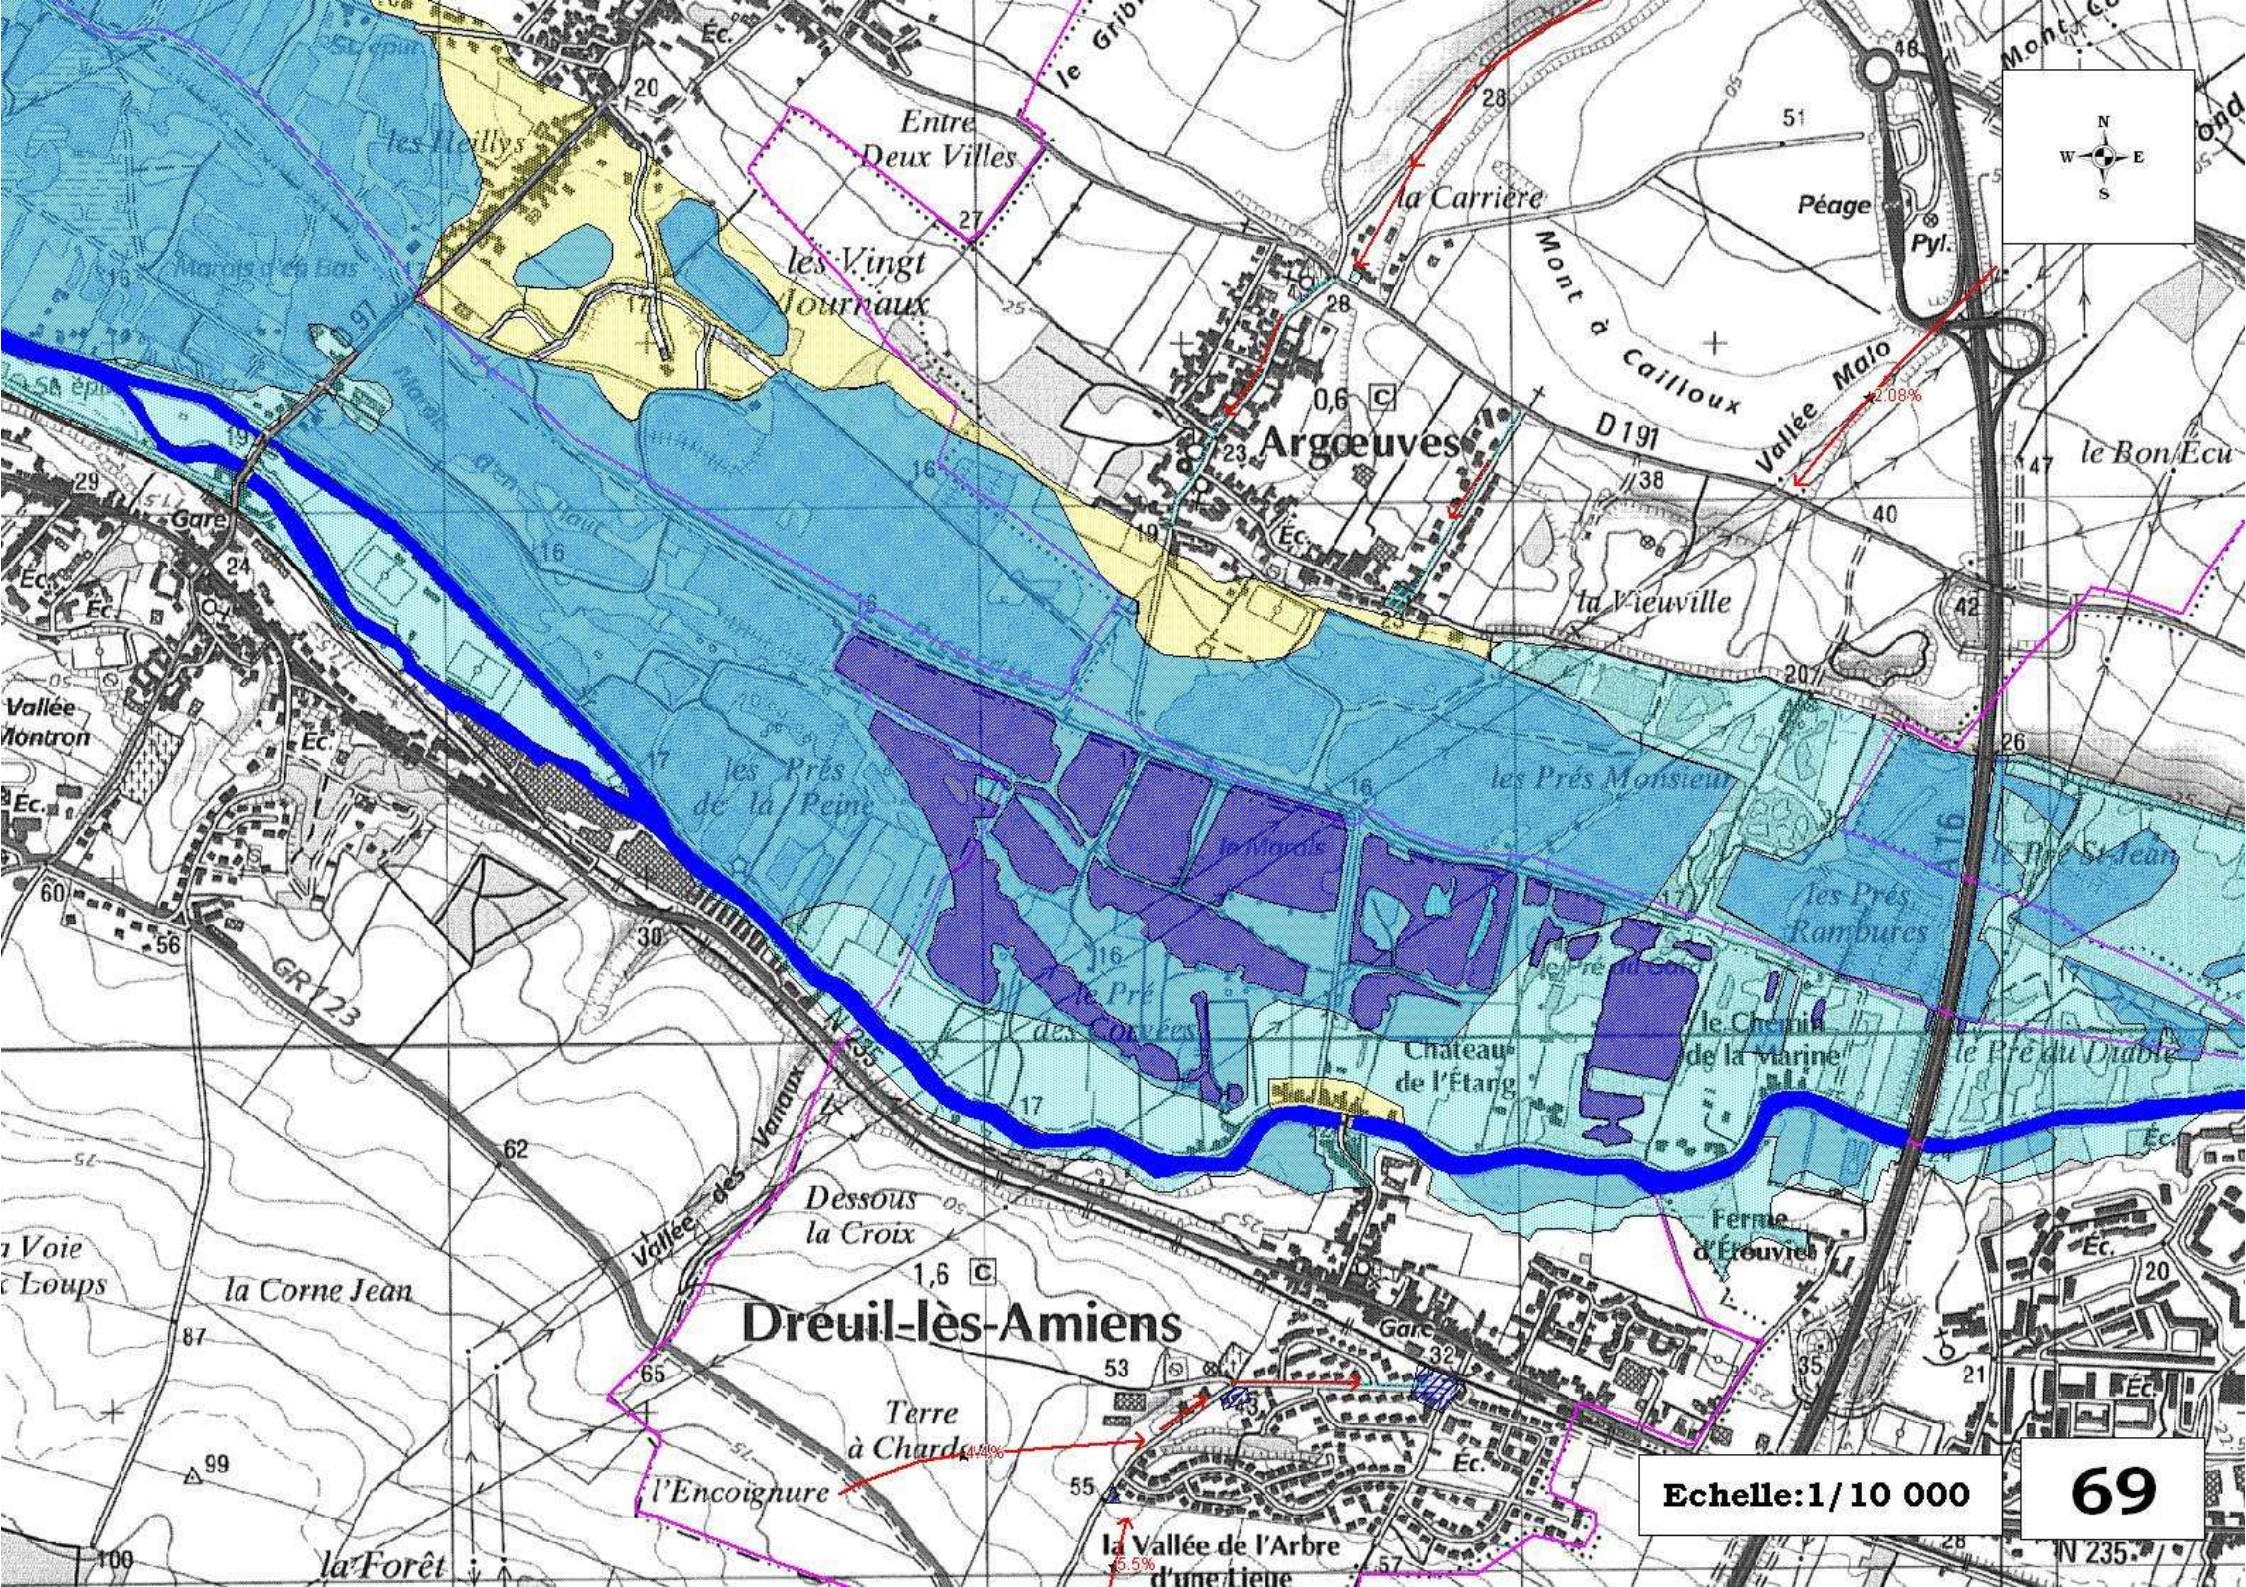

Echelle: 1/10 000

69

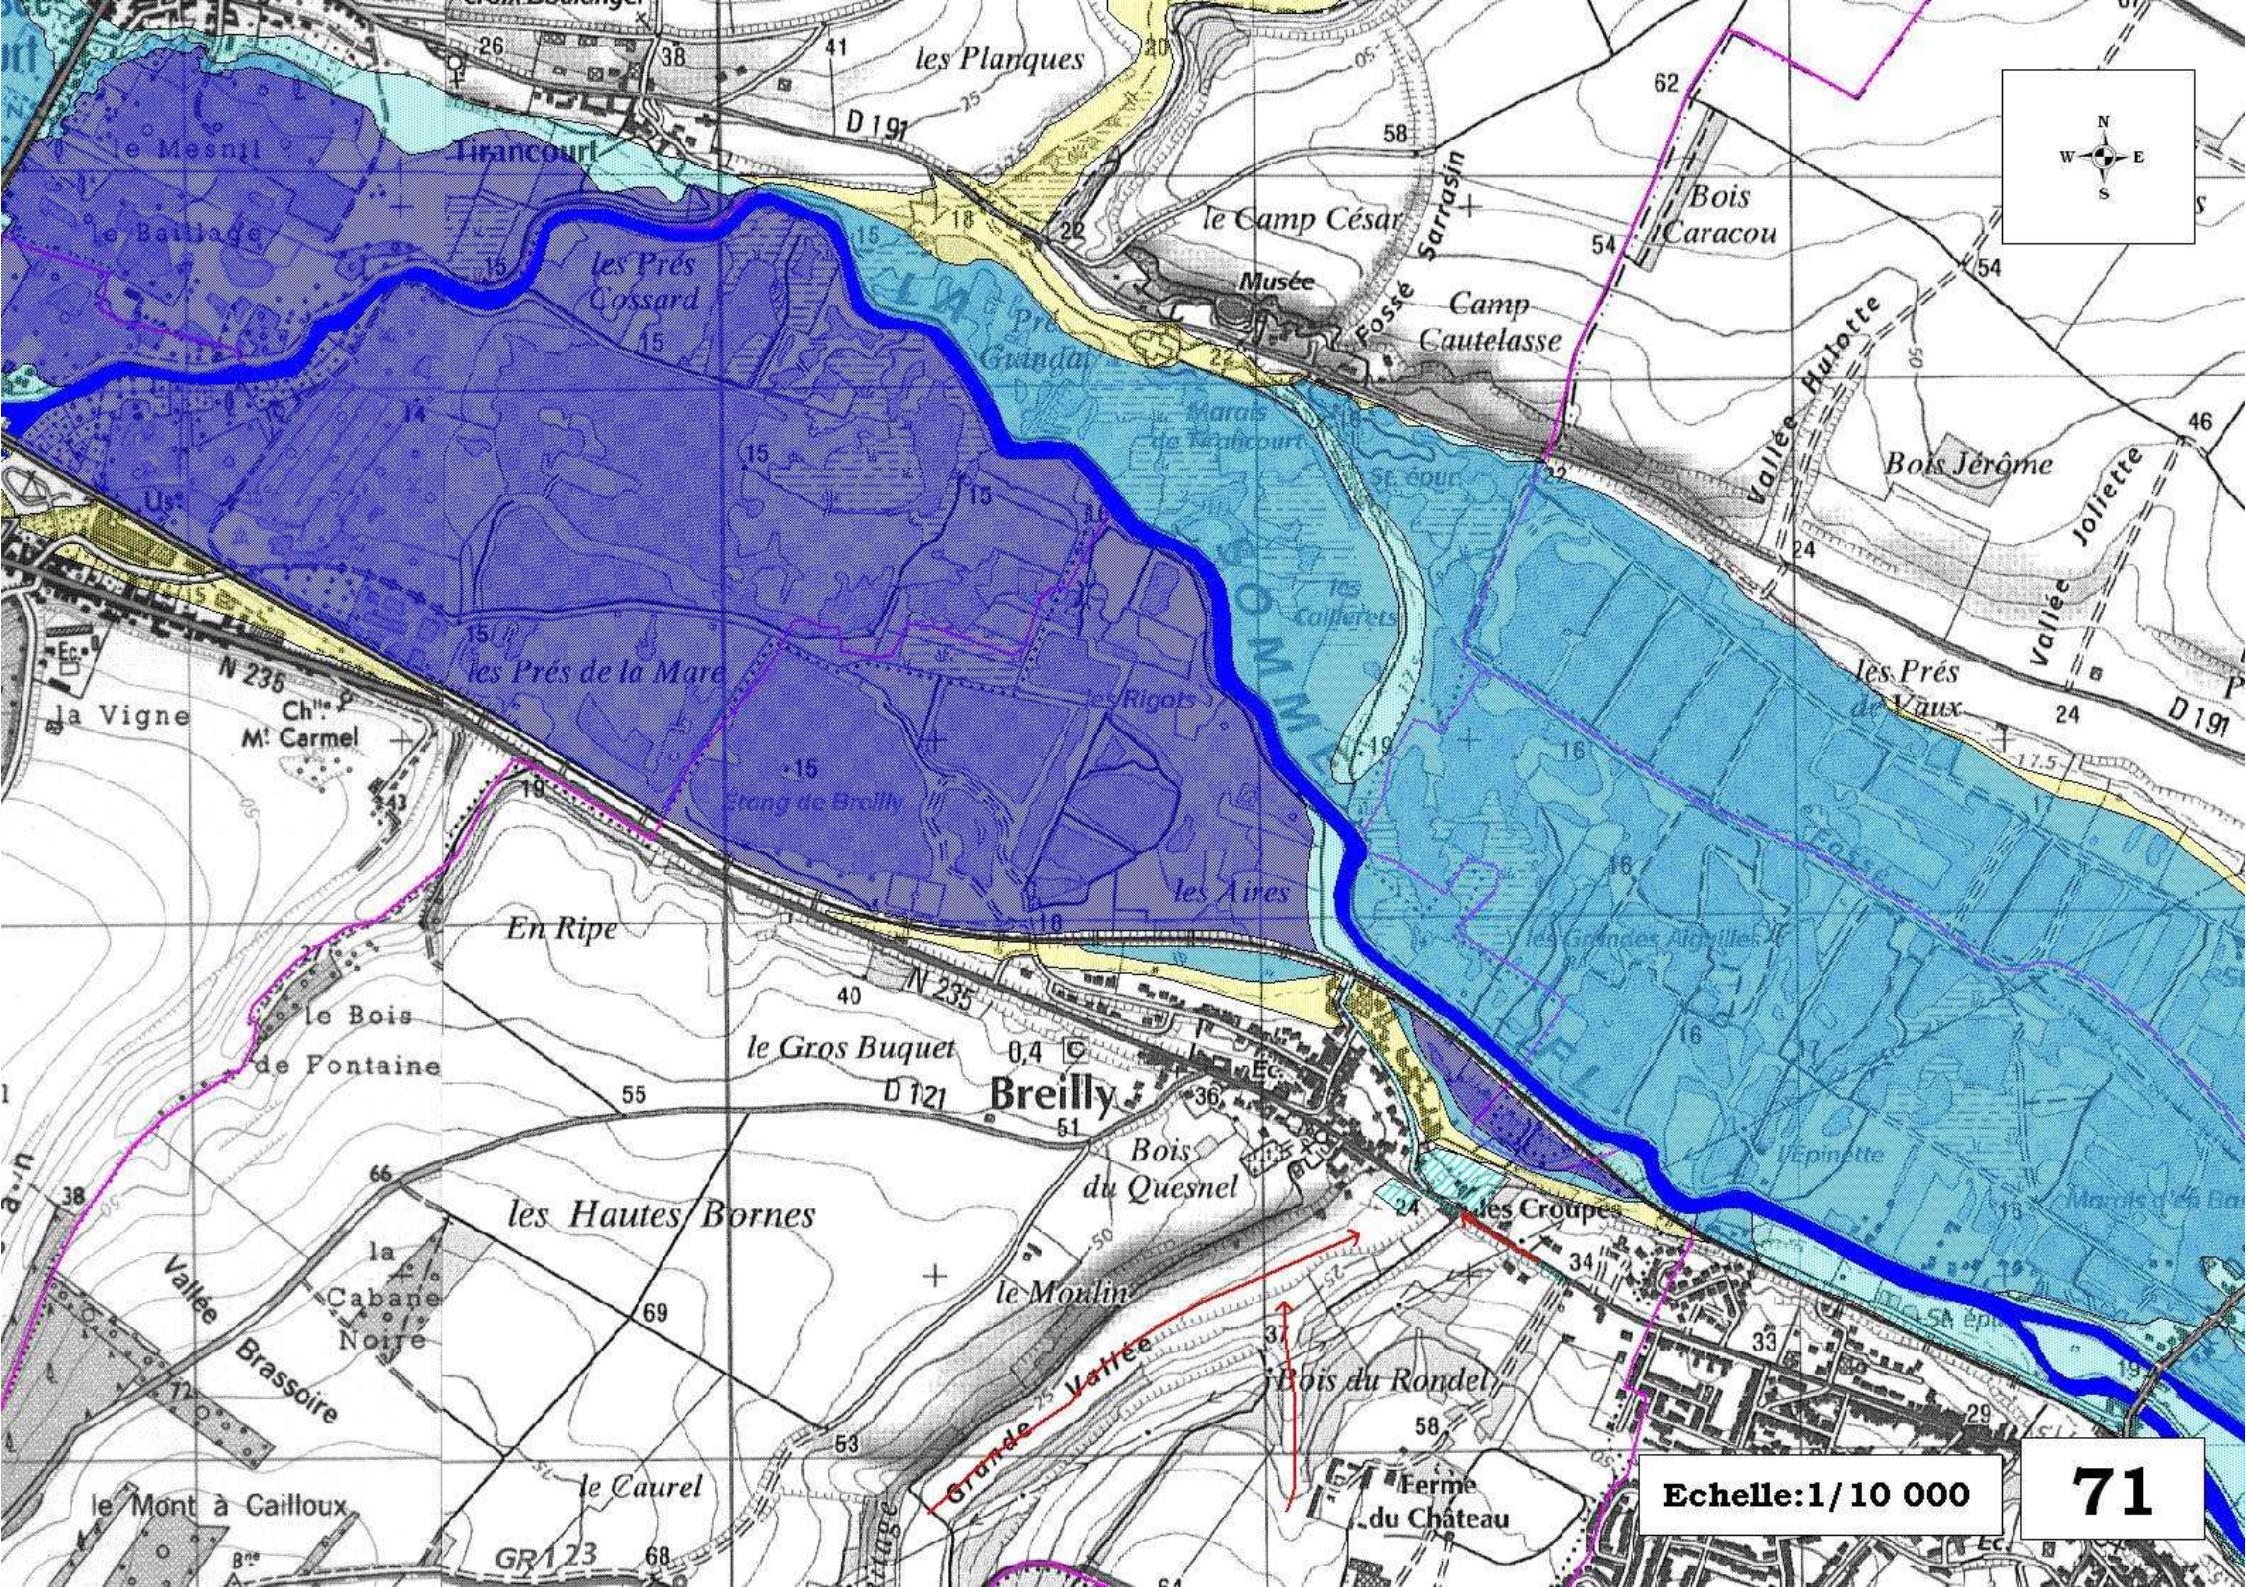

Echelle: 1/10 000

71